


Fichier:G:\048\480000-LeBreton\Service\068\Cal\ISO\2.0 Docs techs\2.6 Boul LeBreton\Boul LeBreton\Federal\2.6.25 Draft2 and NCC Comments\EXHIBIT-2_FR.dwg

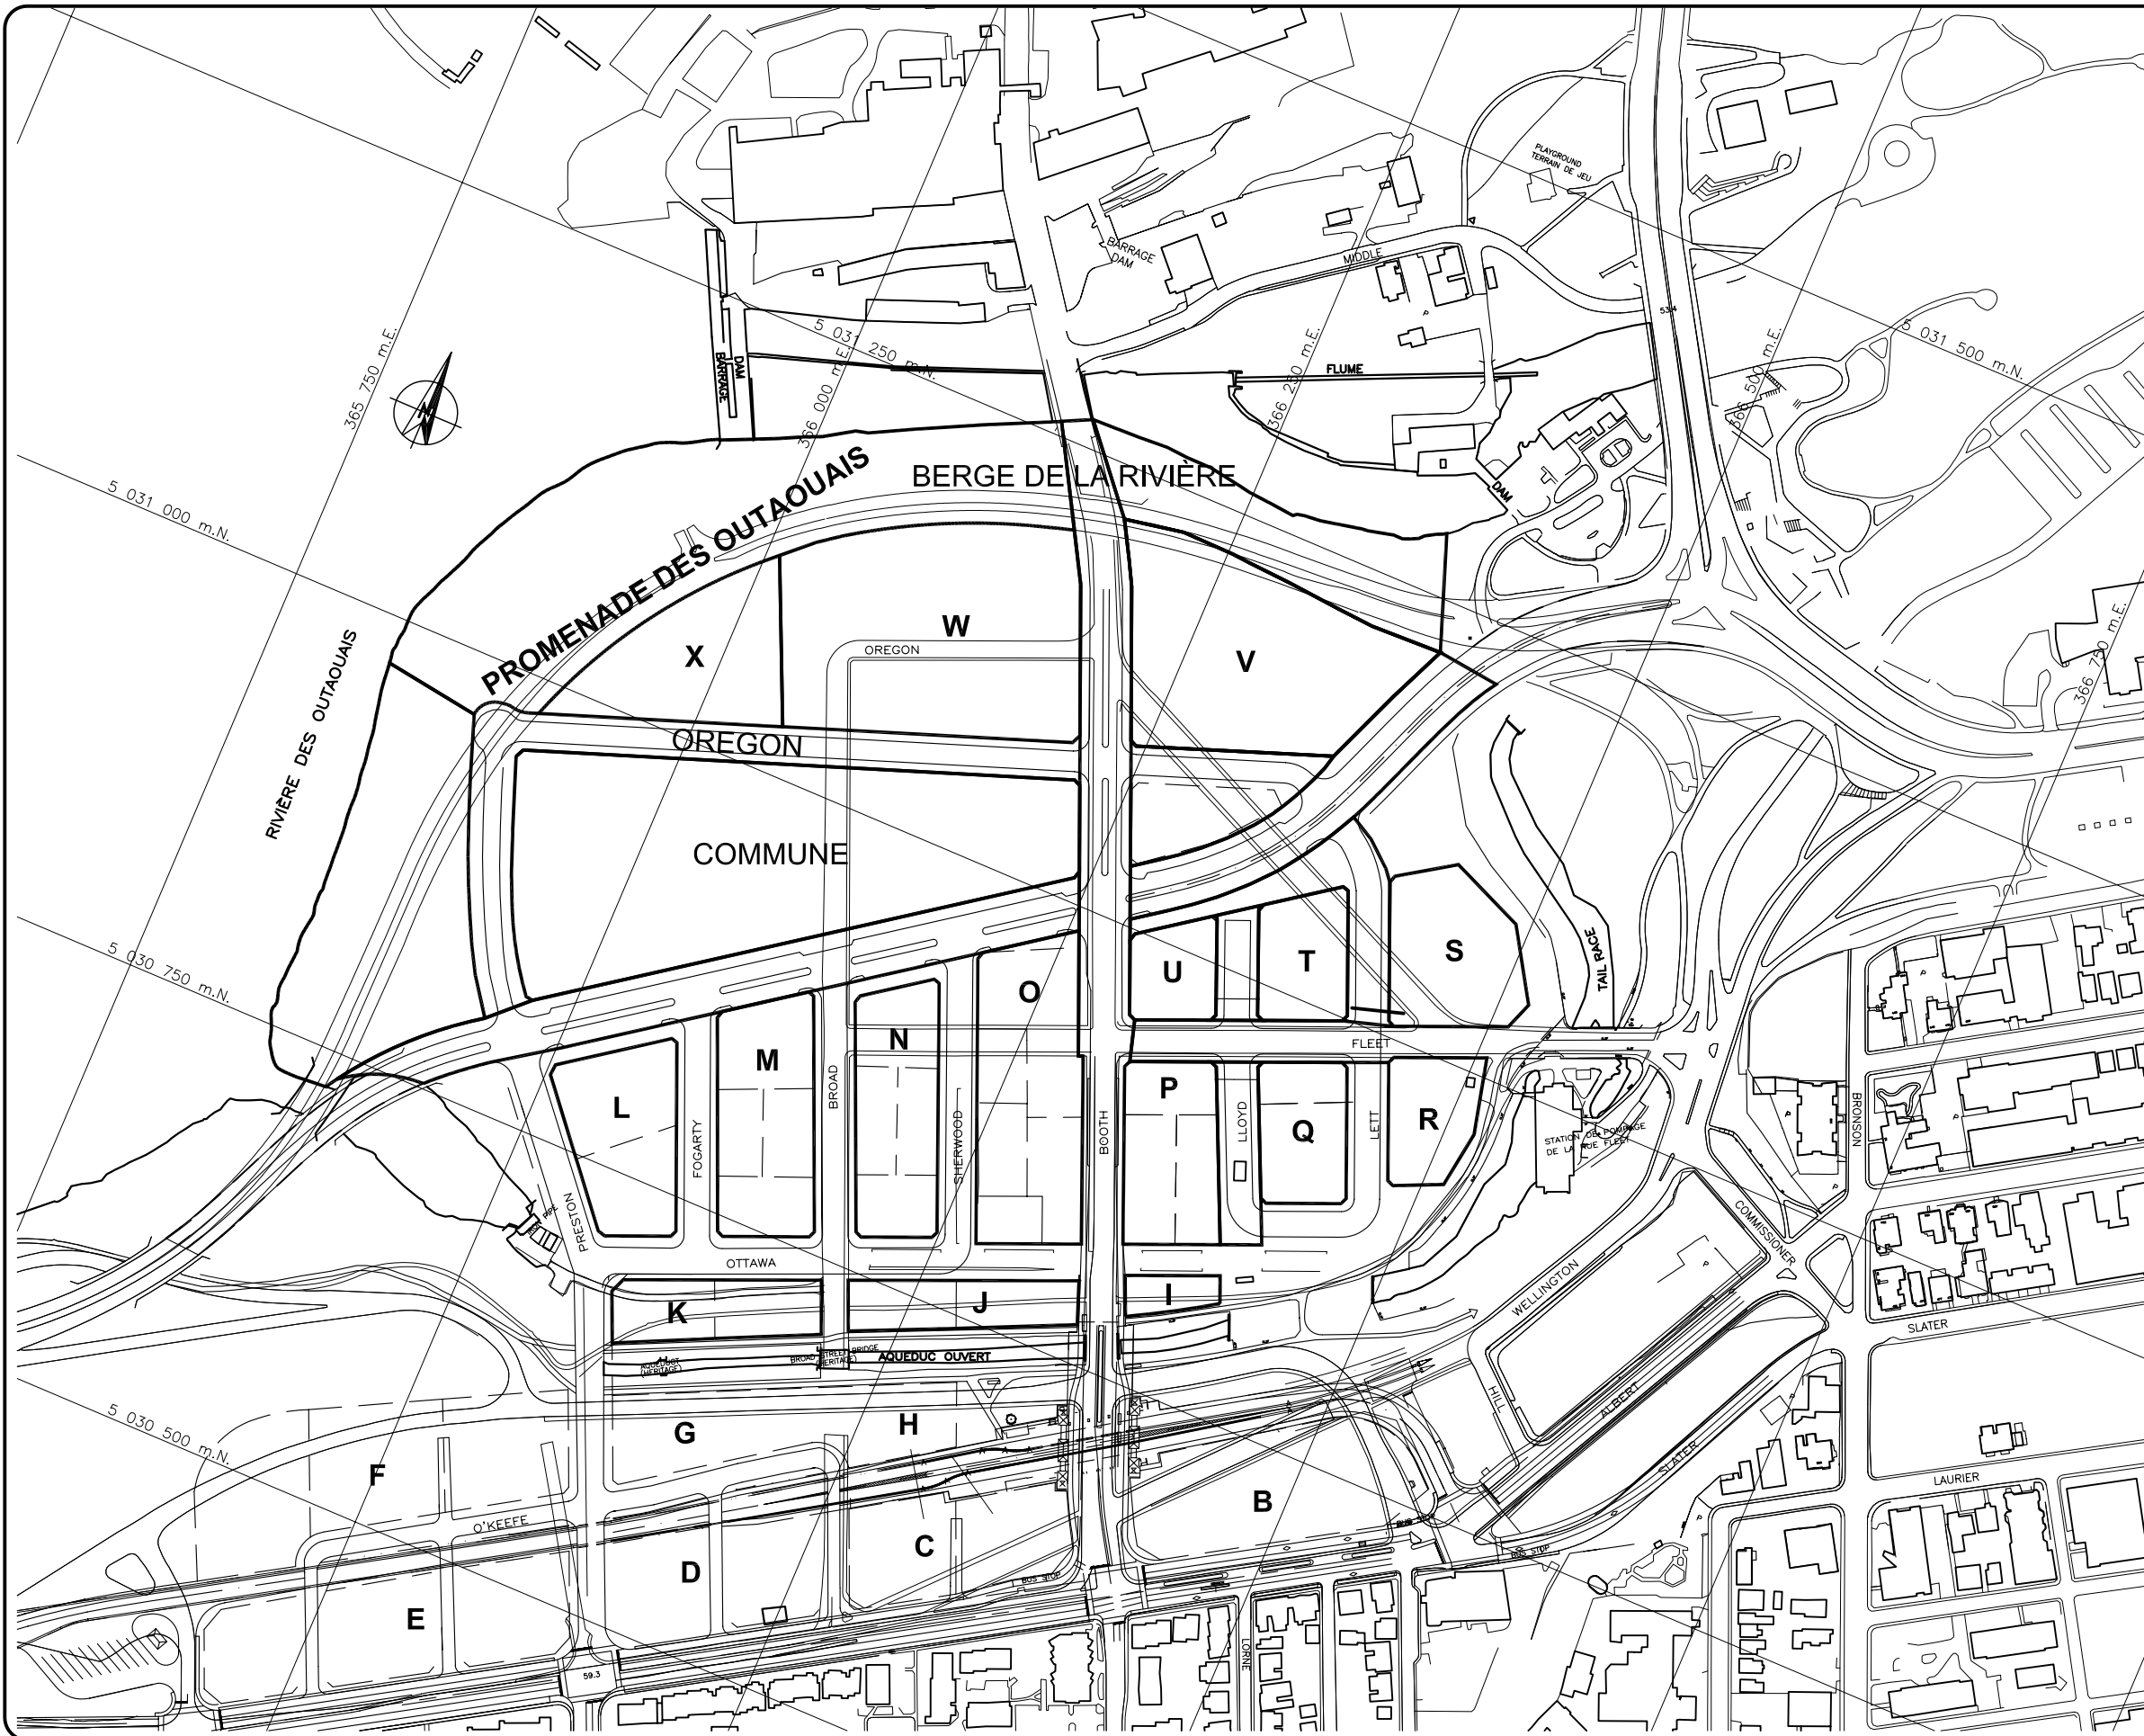

LÉGENDE:
 LIMITE APPROXIMATIVE DES BLOCS

NOTE: PROJECTION NAD 83, MTM 3°; ZONE 9

Projet
 **National Capital Commission**
Commission de la capitale nationale
 Plaines LeBreton Infrastructure et Réhabilitation

Titre
 PARCELLES DE TERRAIN SUR LES PLAINES LEBRETON

 **DESSAU SOPRIN**
 Dessau-Soprin inc.
 1441, boul. René-Lévesque, bureau 500
 Montréal (Québec) H3G 1T7
 Téléphone: (514) 281-1010
 Télécopieur: (514) 675-2666

Préparé D.MORIN	Discipline HG	Chargé de projet B.ALLEN
Dessiné F.BOUDREAU	Échelle 1:4000	Extrait de: Rév.:
Vérifié M.STAPINSKY	Date 2002-07-12	

Projet	Lot	Disc.	No. Dessin	Rév.
0480000	110	HG	0002	00